
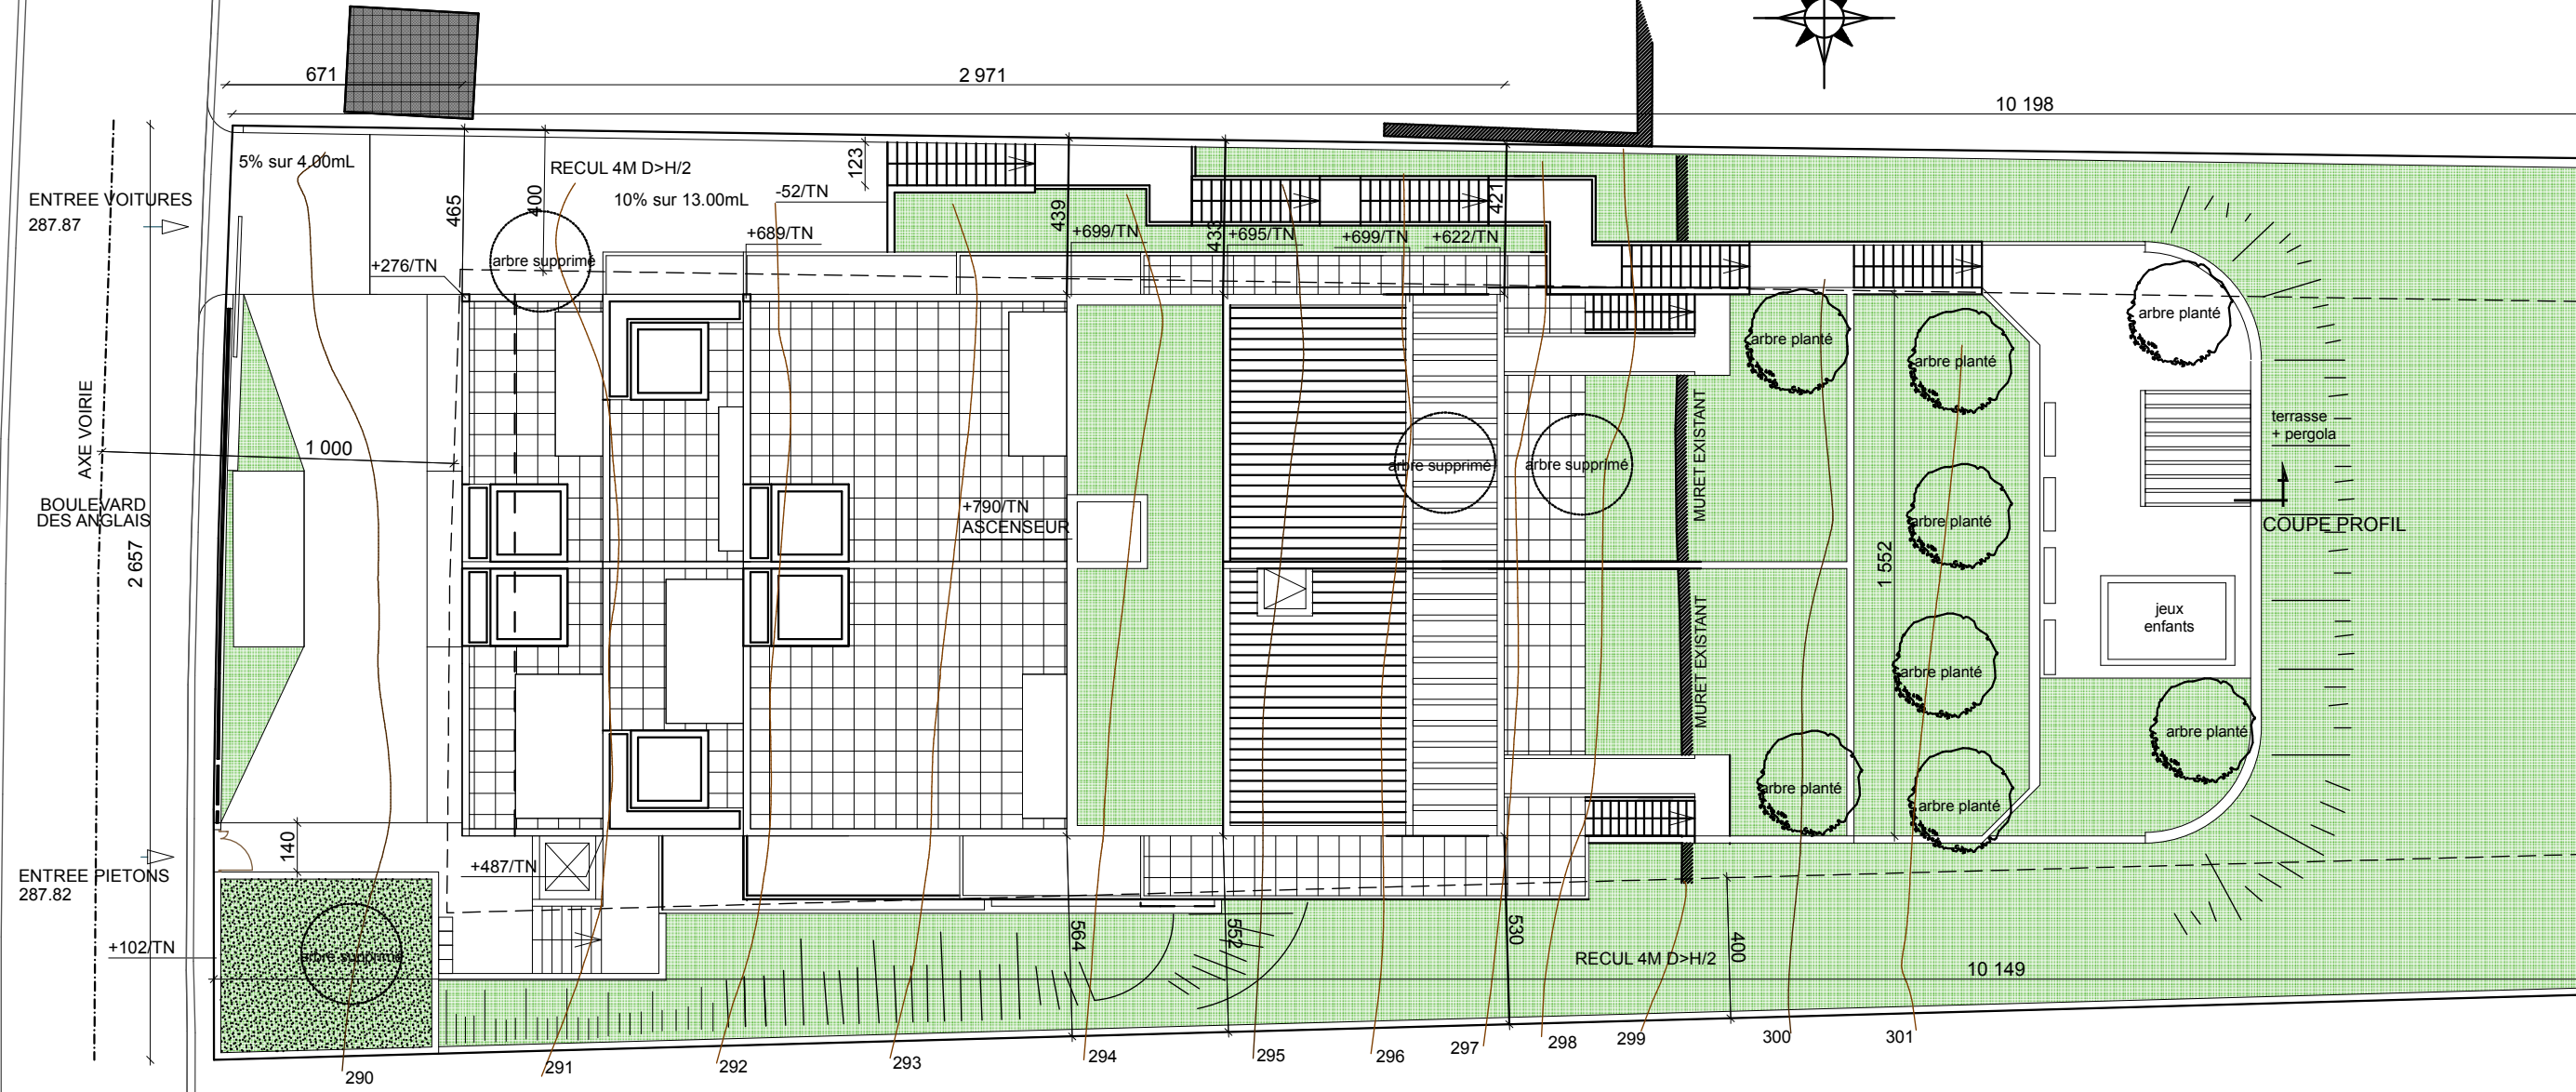


4 arbres existants abattus et replantés avec 4 autres nouveaux arbres
15 places de stationnement : 11 couvertes et 4 aériennes
44, boulevard des Anglais - AIX LES BAINS
Parcelles section BX n°305
Surface Terrain = 2 468m²

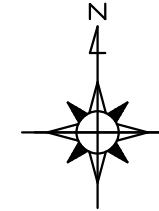

COUPE PROFIL

COUPE PROFIL

MOURIER CEDRIC - ARCHITECTE DPLG

64, avenue Pierre Brossolette - 92 240 MALAKOFF
06 82 83 85 65 - cedricmourier@yahoo.fr
N° ordre idf 05975 - SIRET 539 431 353 00017

RUBIO DAVID - ARCHITECTE DPLG

103, Avenue Auguste Berthon - 83 000 TOULON
06 81 22 45 70 - davidrubio@hotmail.fr
N° ordre pro02268 - SIRET 753 383 413 00014